



COMUNE DI CICCIANO
PROVINCIA DI NAPOLI

PIANO REGOLATORE CIMITERIALE




LIVELLO DI PROGETTO	N. ELABORATO	SCALA
		varie

Elaborato:	stralcio aerofotogrammetrico stralcio prg vigente stralcio planimetrico catastale	1:5.000 1:2.000 1:2.000
------------	---	-------------------------------

PROGETTISTA	UTC COMUNE CICCIANO Coord. Arch. Arturo GRAZIANO
-------------	---

RESPONSABILE DEL PROCEDIMENTO	FIRMA E TIMBRO
arch. Arturo GRAZIANO	

DATA:	AGGIORNAMENTI:
-------	----------------

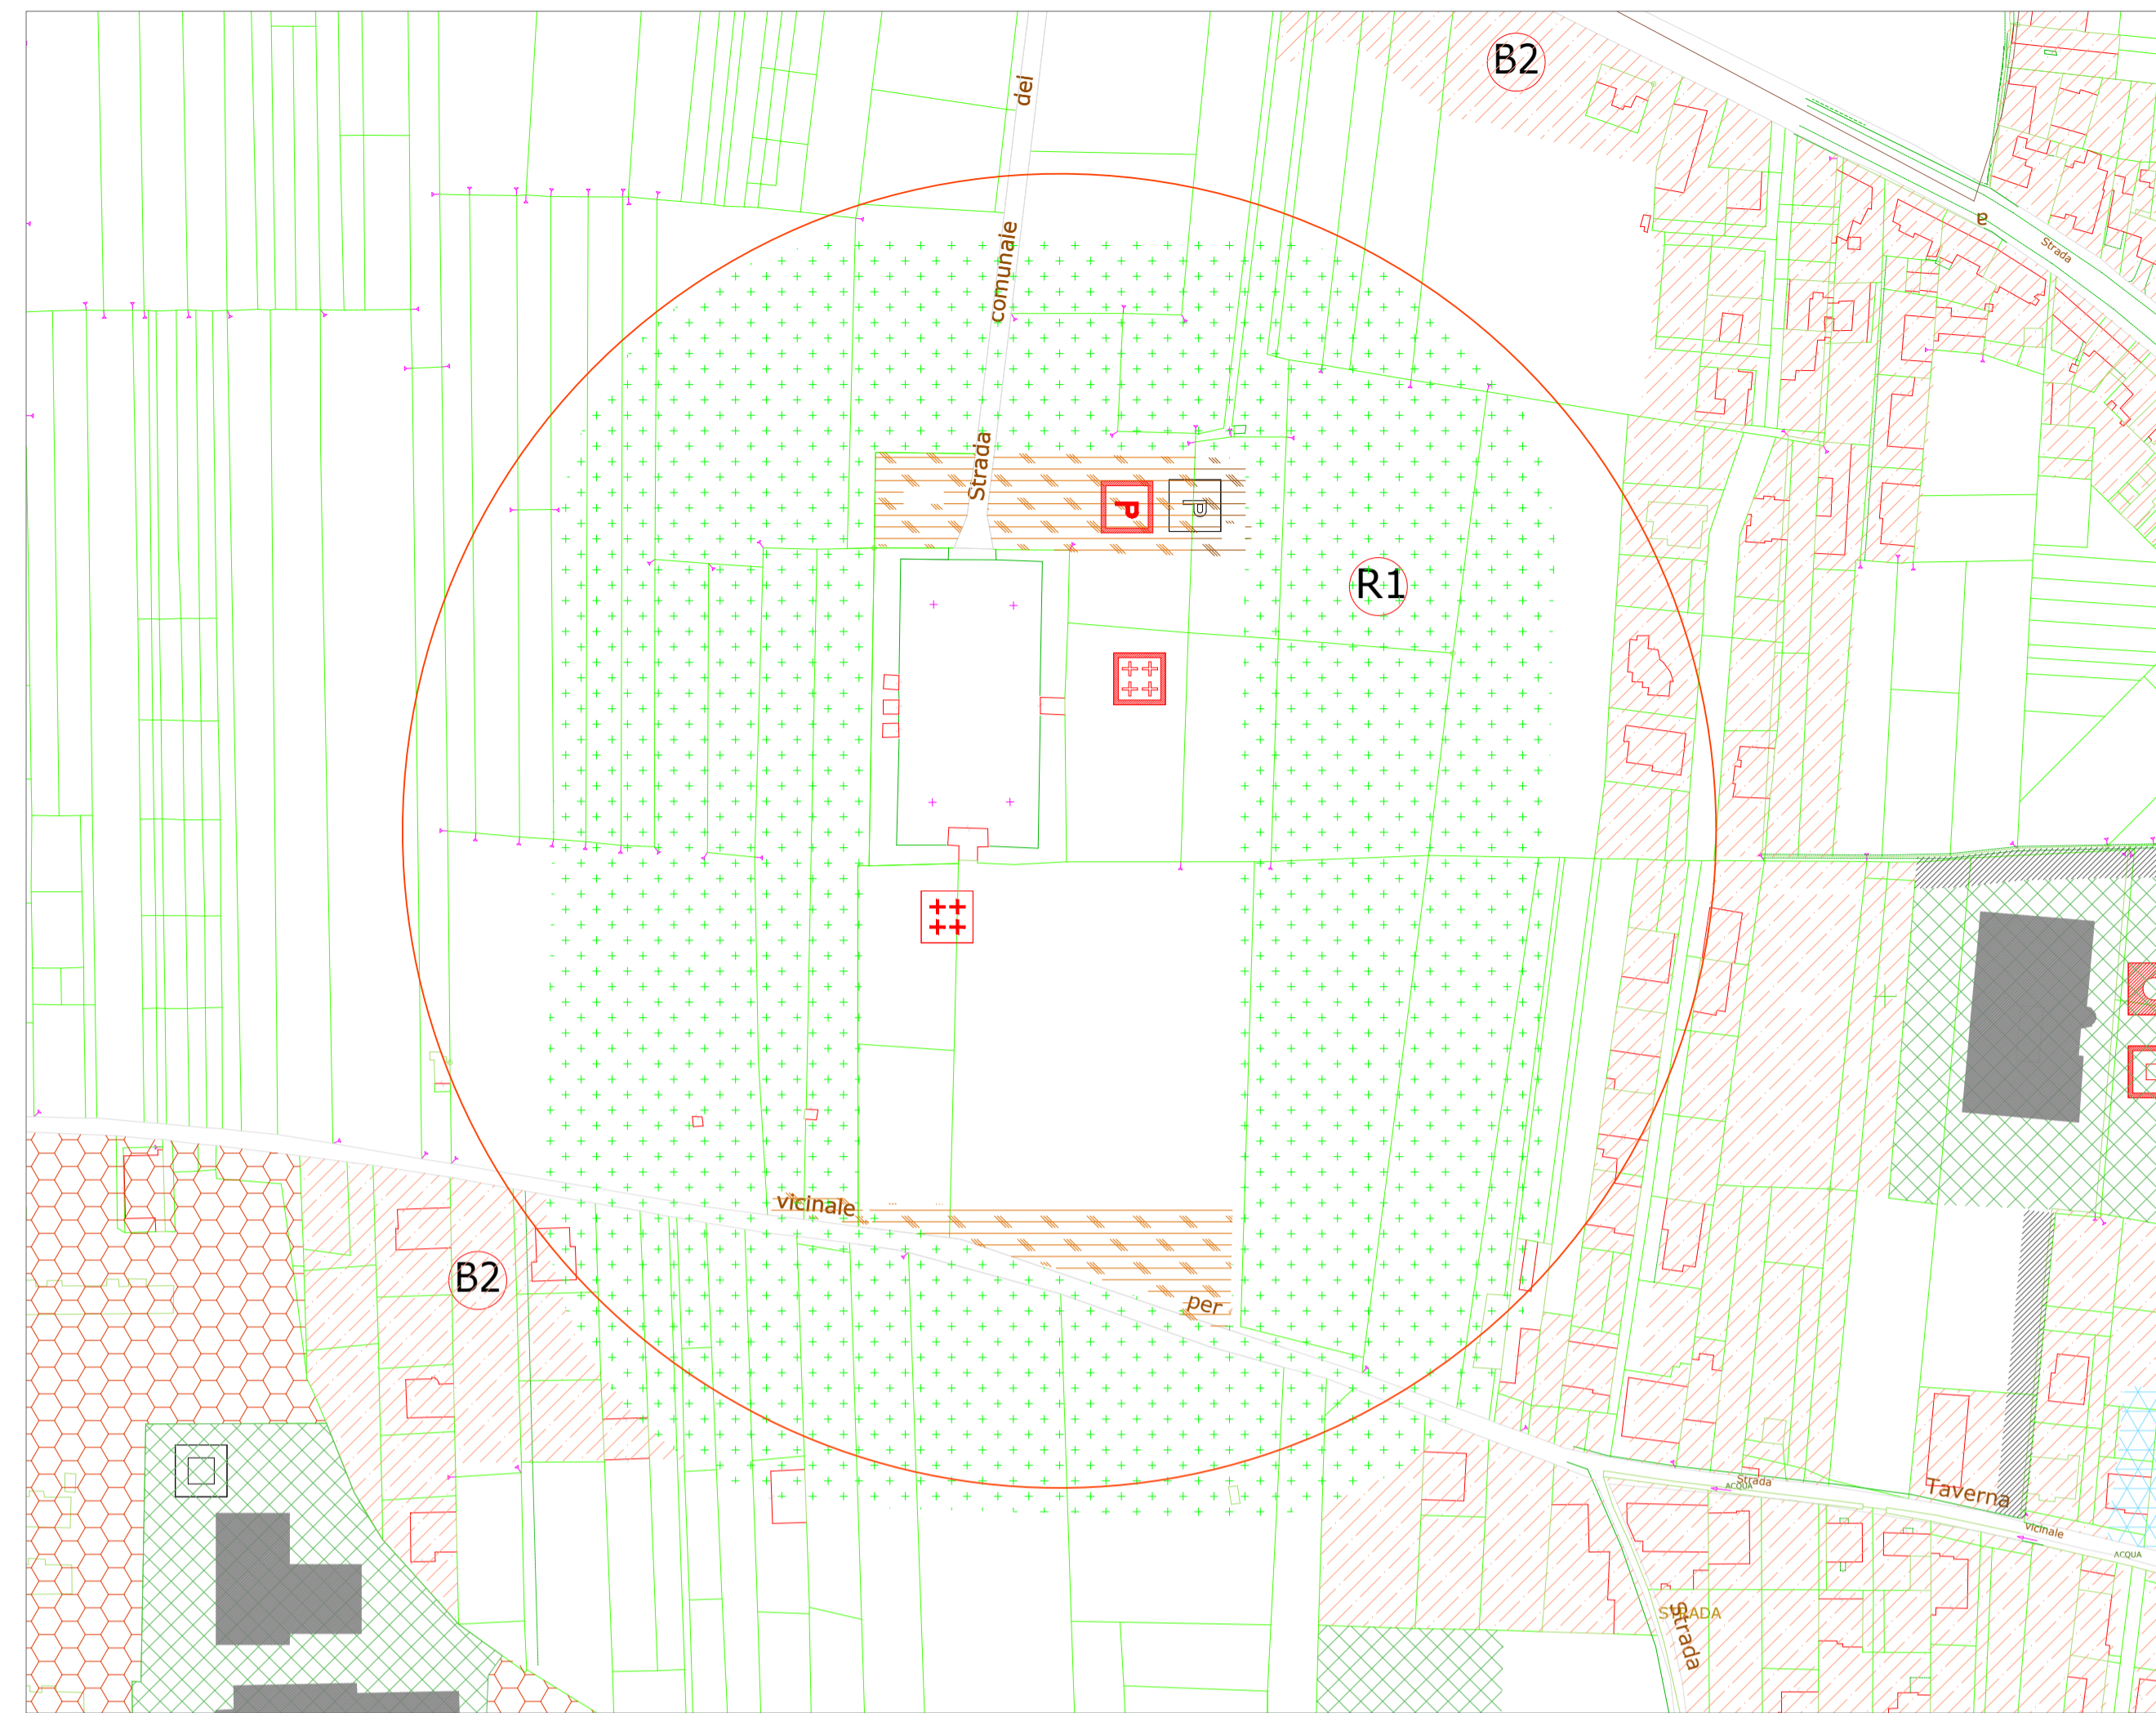

STRALCIO P.R.G. VIGENTE

LEGENDA

Zona A Storico Ambientale	Zona F2 - Attrezzature Sportive
Zona B1 di Recupero	Zona F3 - Attrezzature per l'Istruzione - Attrezzature Servizi Comunali - Attrezzature Religiose
Zona B2 Completamento saturo	Zona F4 - Area Macello Comunale
Zona B3 Completamento soggetta a P.P.	Zona F5 - Parcheggio Pubblico
Zona B4 Completamento intervento diretto	Zona F6 - Verde Pubblico Attrezzato
Zona C1 Espansione Residenze Private	Zona F7 - Commerciale-Servizi
Zona C2 Espansione Residenze Publiche - P.E.E.P.	Zona F8 - Attrezzature Sanitarie
Zona C3 Esistente P.E.E.P. - I.A.C.P.	Zona R1 - Rispetto Cimiteriale
Zona E - Zona Agricola	Zona R2 - Rispetto Ferroviario
-Zona D1-D2 - Zona Industriale	Zona R3 - Rispetto Alveo
Zona F1 - Mercato Ortofrutticolo	Nuova Viabilita'



STRALCIO AEROFOTOGRAMMETRIA



STRALCIO CATASTALE