

**COMUNE DI CICCIANO**  
Città Metropolitana di Napoli

**RIQUALIFICAZIONE DEL CENTRO SPORTIVO  
RIONE GESCAL DI CICCIANO**


ELABORATI GRAFICI

**TAVOLA  
3**


-Inquadramento  
-Sezioni  
scala 1:200

**PFTE**


**PROGETTO**

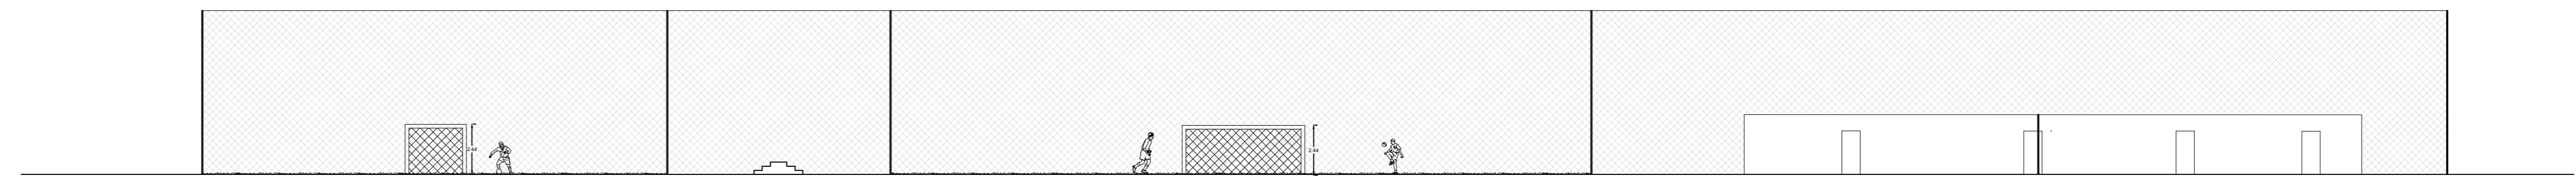

SEZIONE A-A'

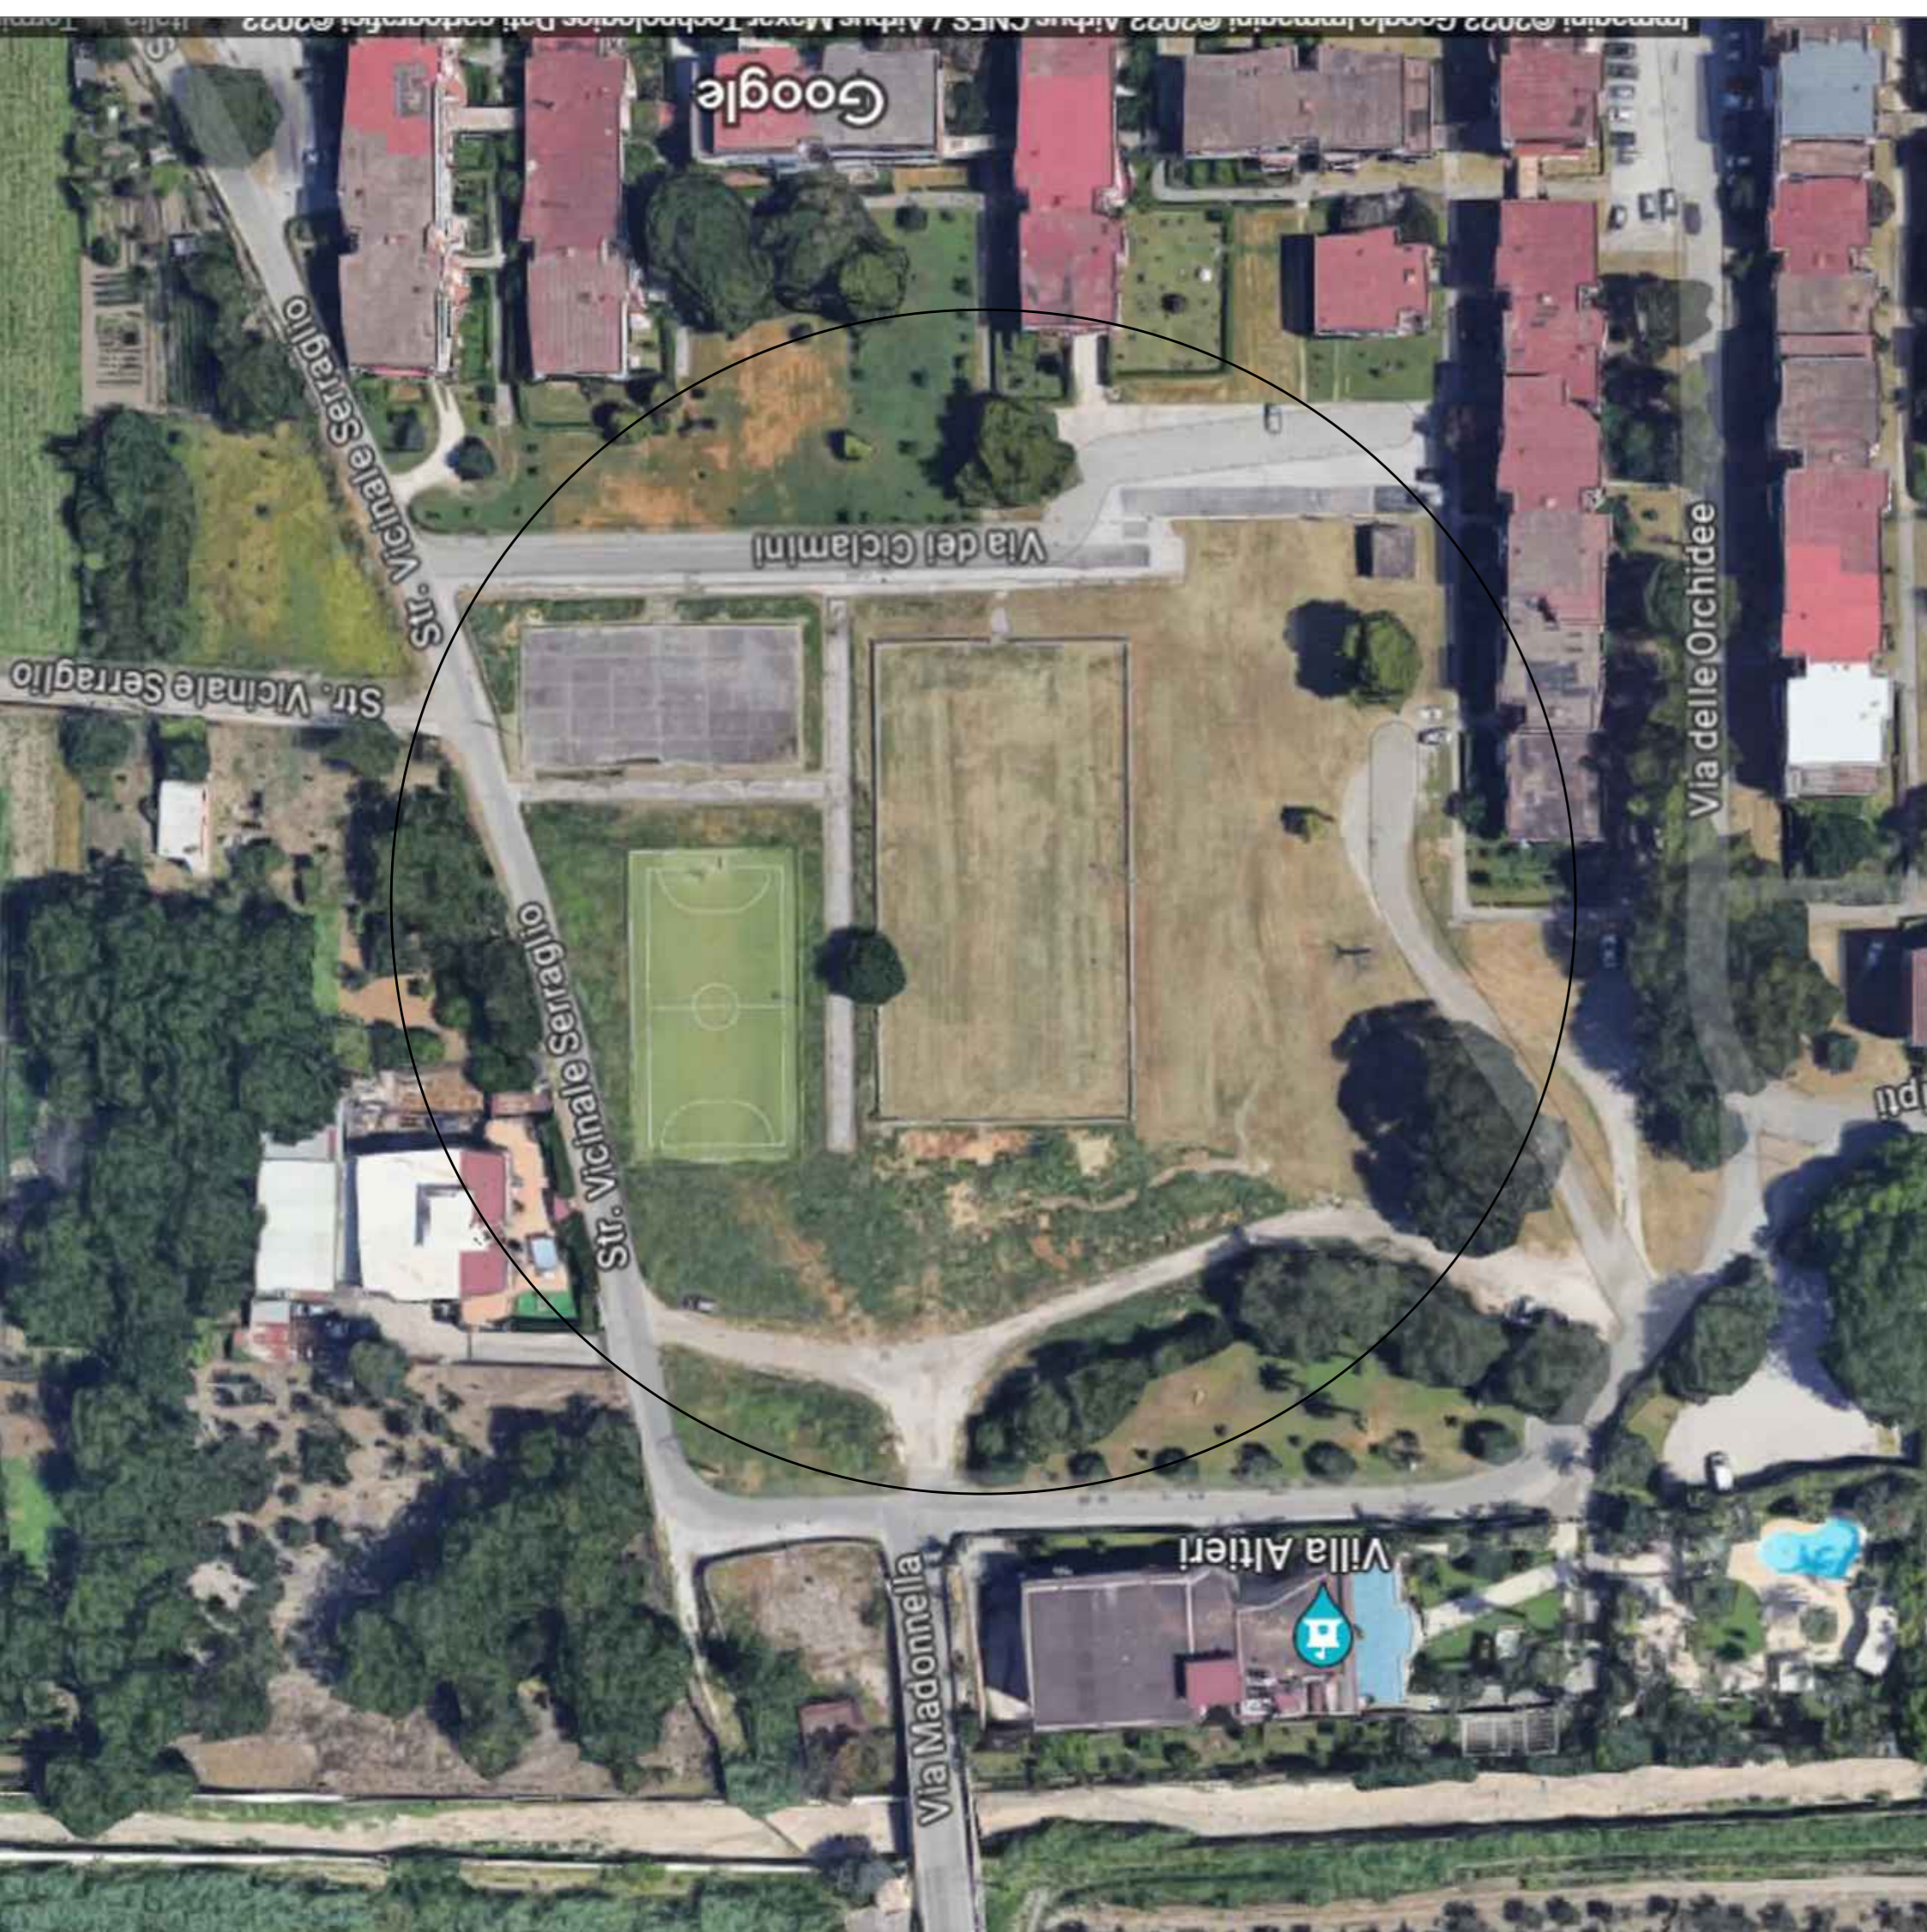

INQUADRAMENTO

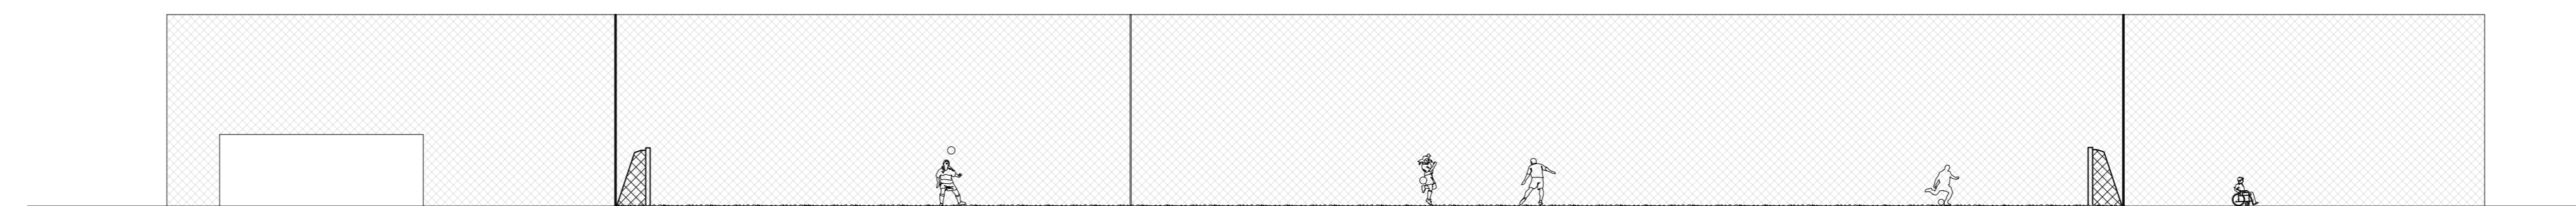

SEZIONE B-B'