



COMUNE DI CICCIANO PROVINCIA DI NAPOLI

PIANO REGOLATORE CIMITERIALE



LIVELLO DI PROGETTO	N. ELABORATO	SCALA
		varie

Elaborato:	PROGETTO DI PIANO	
	- planimetria di insieme	1:2000
	- Planimetria di PIANO	1:500

PROGETTISTA **UTC III° settore - COMUNE CICCIANO**
Coord. Arch. Arturo GRAZIANO


RESPONSABILE DEL PROCEDIMENTO arch. Arturo GRAZIANO

DATA: FEB. 2021

PLANIMETRIA DI INSIEME

Legenda

- CIMITERO ORIGINARIO ('8-'900)
- AMPLIAMENTO ANNI 'SETTANTA
- AMPLIAMENTO ANNI 'NOVANTA
- AMPLIAMENTO ANNI 'DUEMILA
- PIAZZALI DI ACCESSO
- VIABILITA PRINCIPALE DI ACCESSO
- LIMITE VINCOLO MINIMO 50ML
- LIMITE VINCOLO 100ML
- LIMITE VINCOLO T.U.L.S.

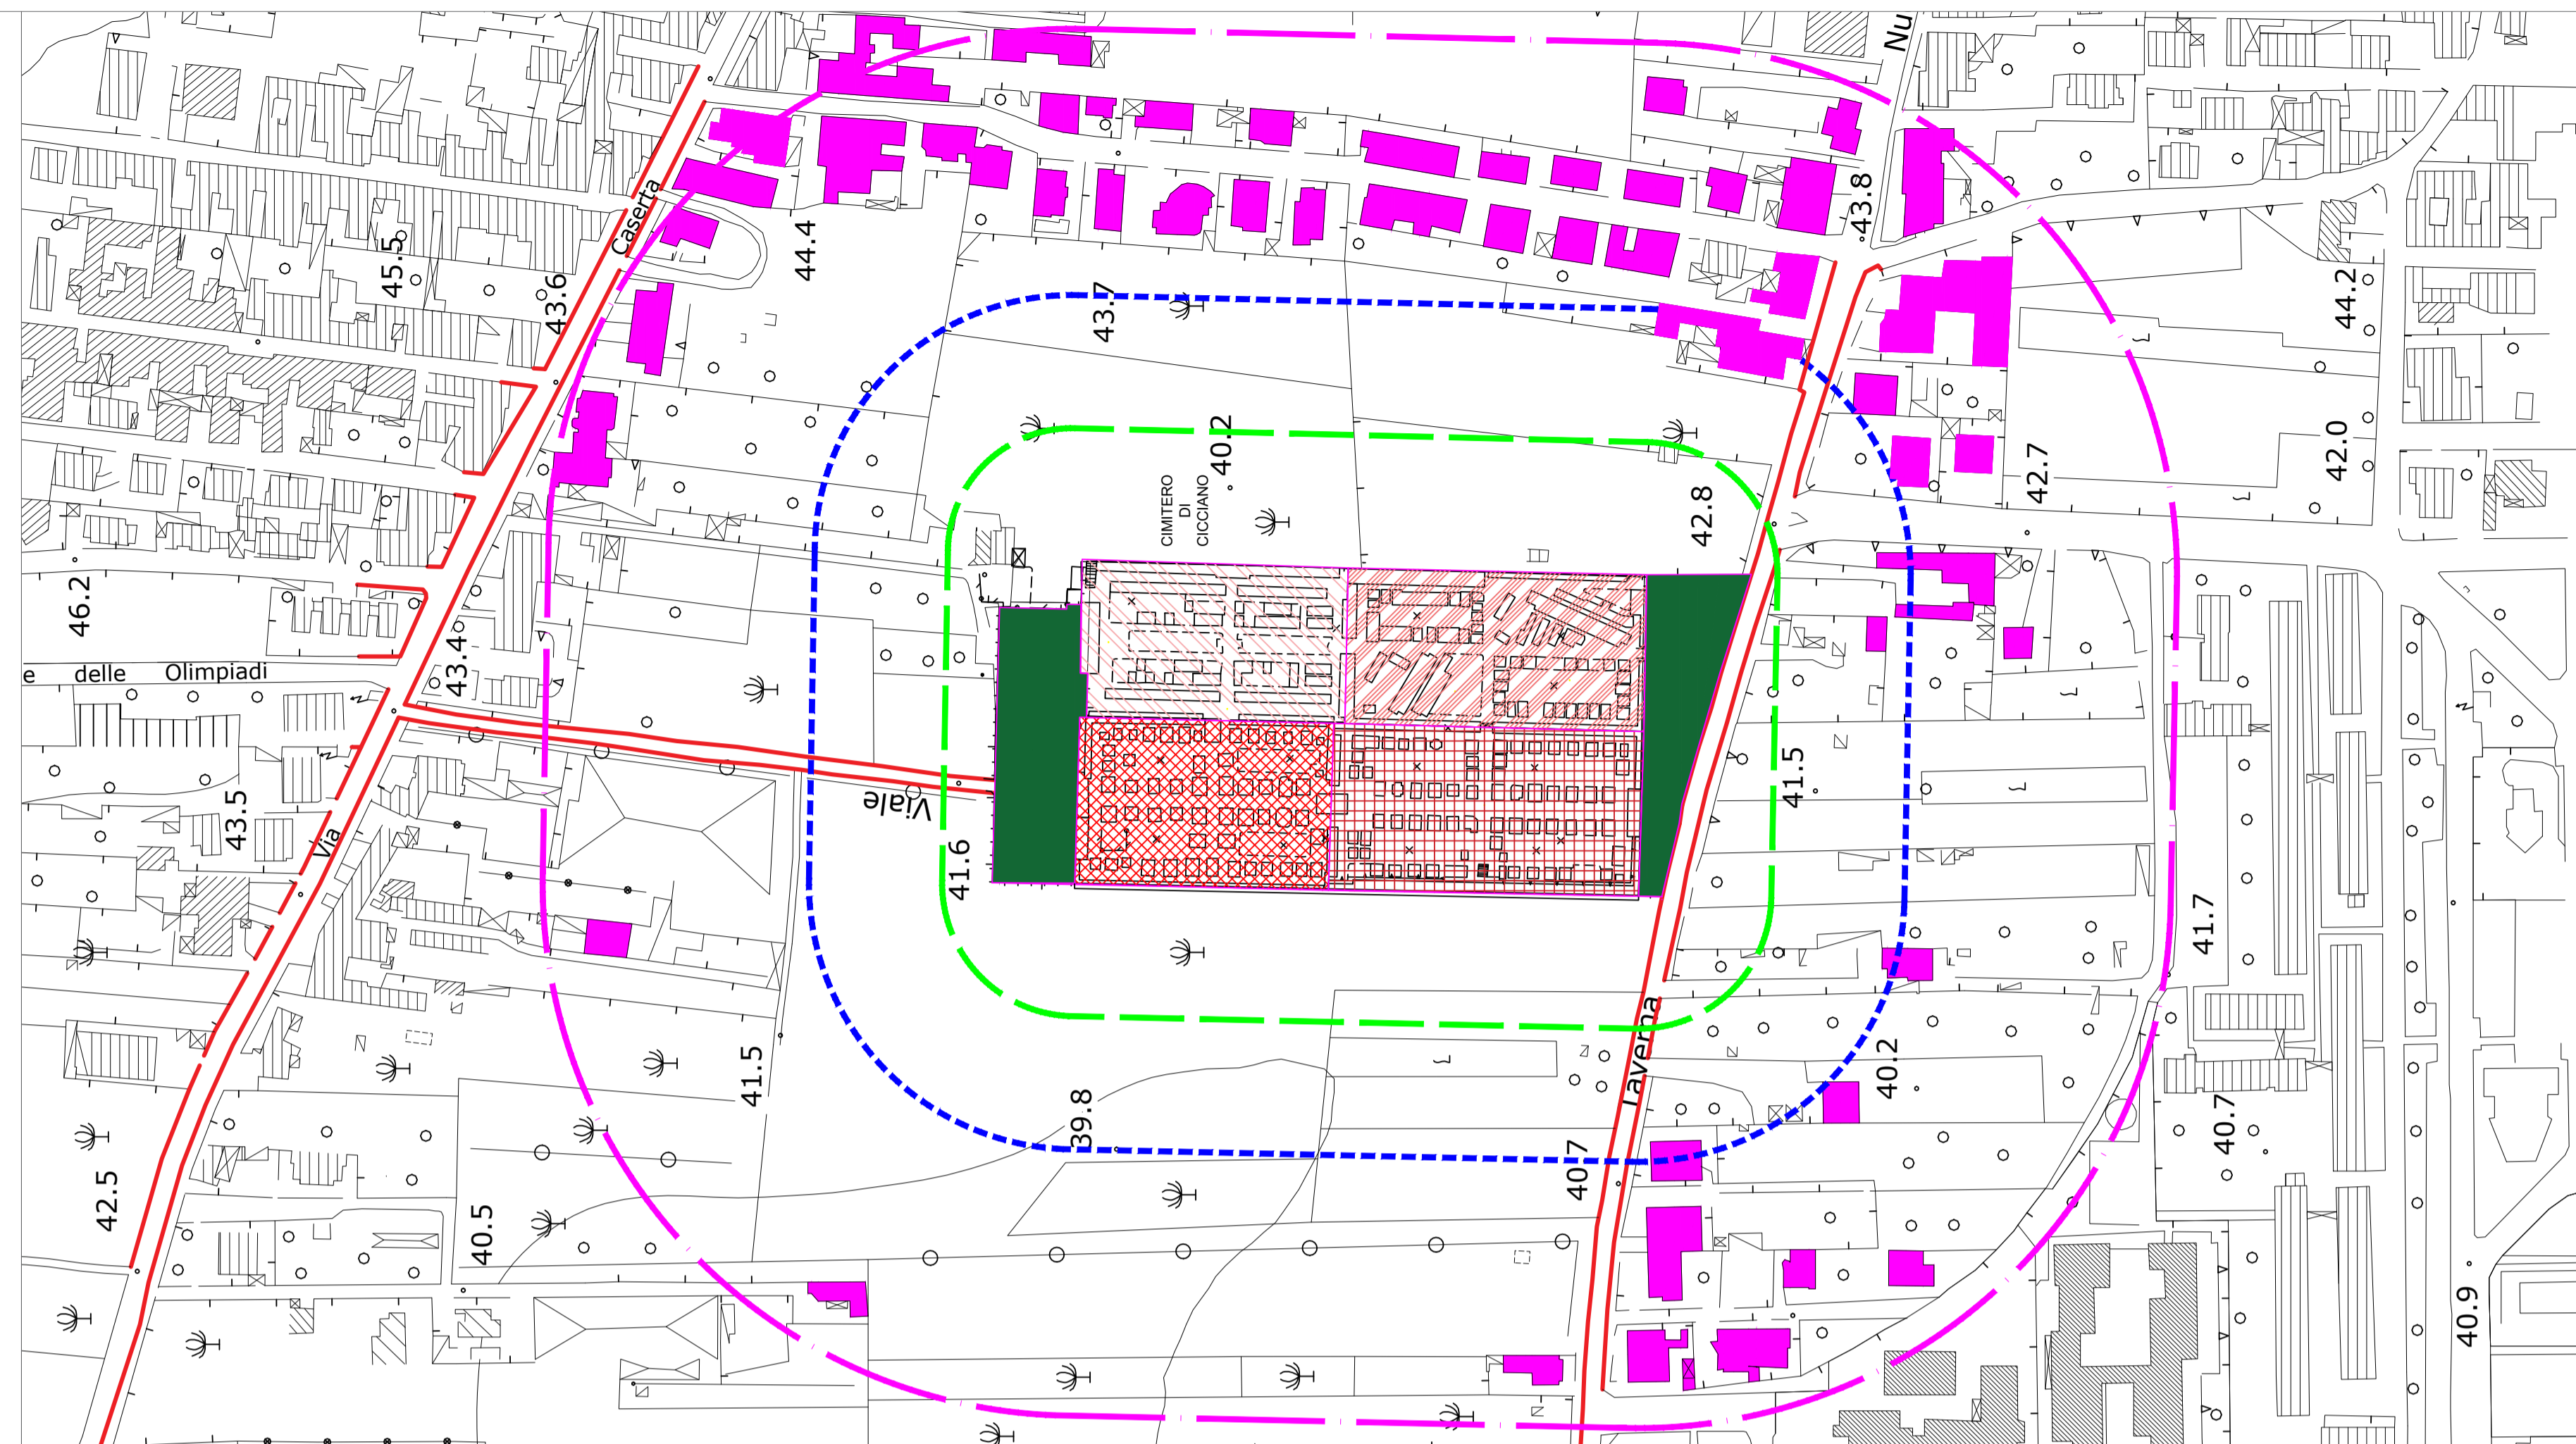


PLANIMETRIA DI INSIEME

SVILUPPO CAMPI DI INUMAZIONE DI PREVISIONE

Campo di inumazione	Superfici campi di inumazione MQ	Campo di inumazione	Superfici campi di inumazione MQ
A	354	I	377
B	303	L	
C		M	201
D	315	N	
E	235	O	91
F		P	92
G	303	Q	113
H	360	R	49
TOTALE			2793
INUMAZIONI TEORICHE (3,50 mq per inumazione)			798
INUMAZIONI ART.58 L. 285/1990 (2,20 mq per inumazione)			1270

VERIFICHE FABBISOGNI DPR 285/90, ART. 58	
INUMAZIONI 2012-2021	250
SUPERFICIE PER INUMAZIONE	2,20 MQ
SUPERFICIE OCCORRENTE	550 MQ
INCREMENTO 50%	825 MQ
SUPERFICIE DISPONIBILE	2793 MQ >> 825 MQ

VERIFICA SODDISFATTA

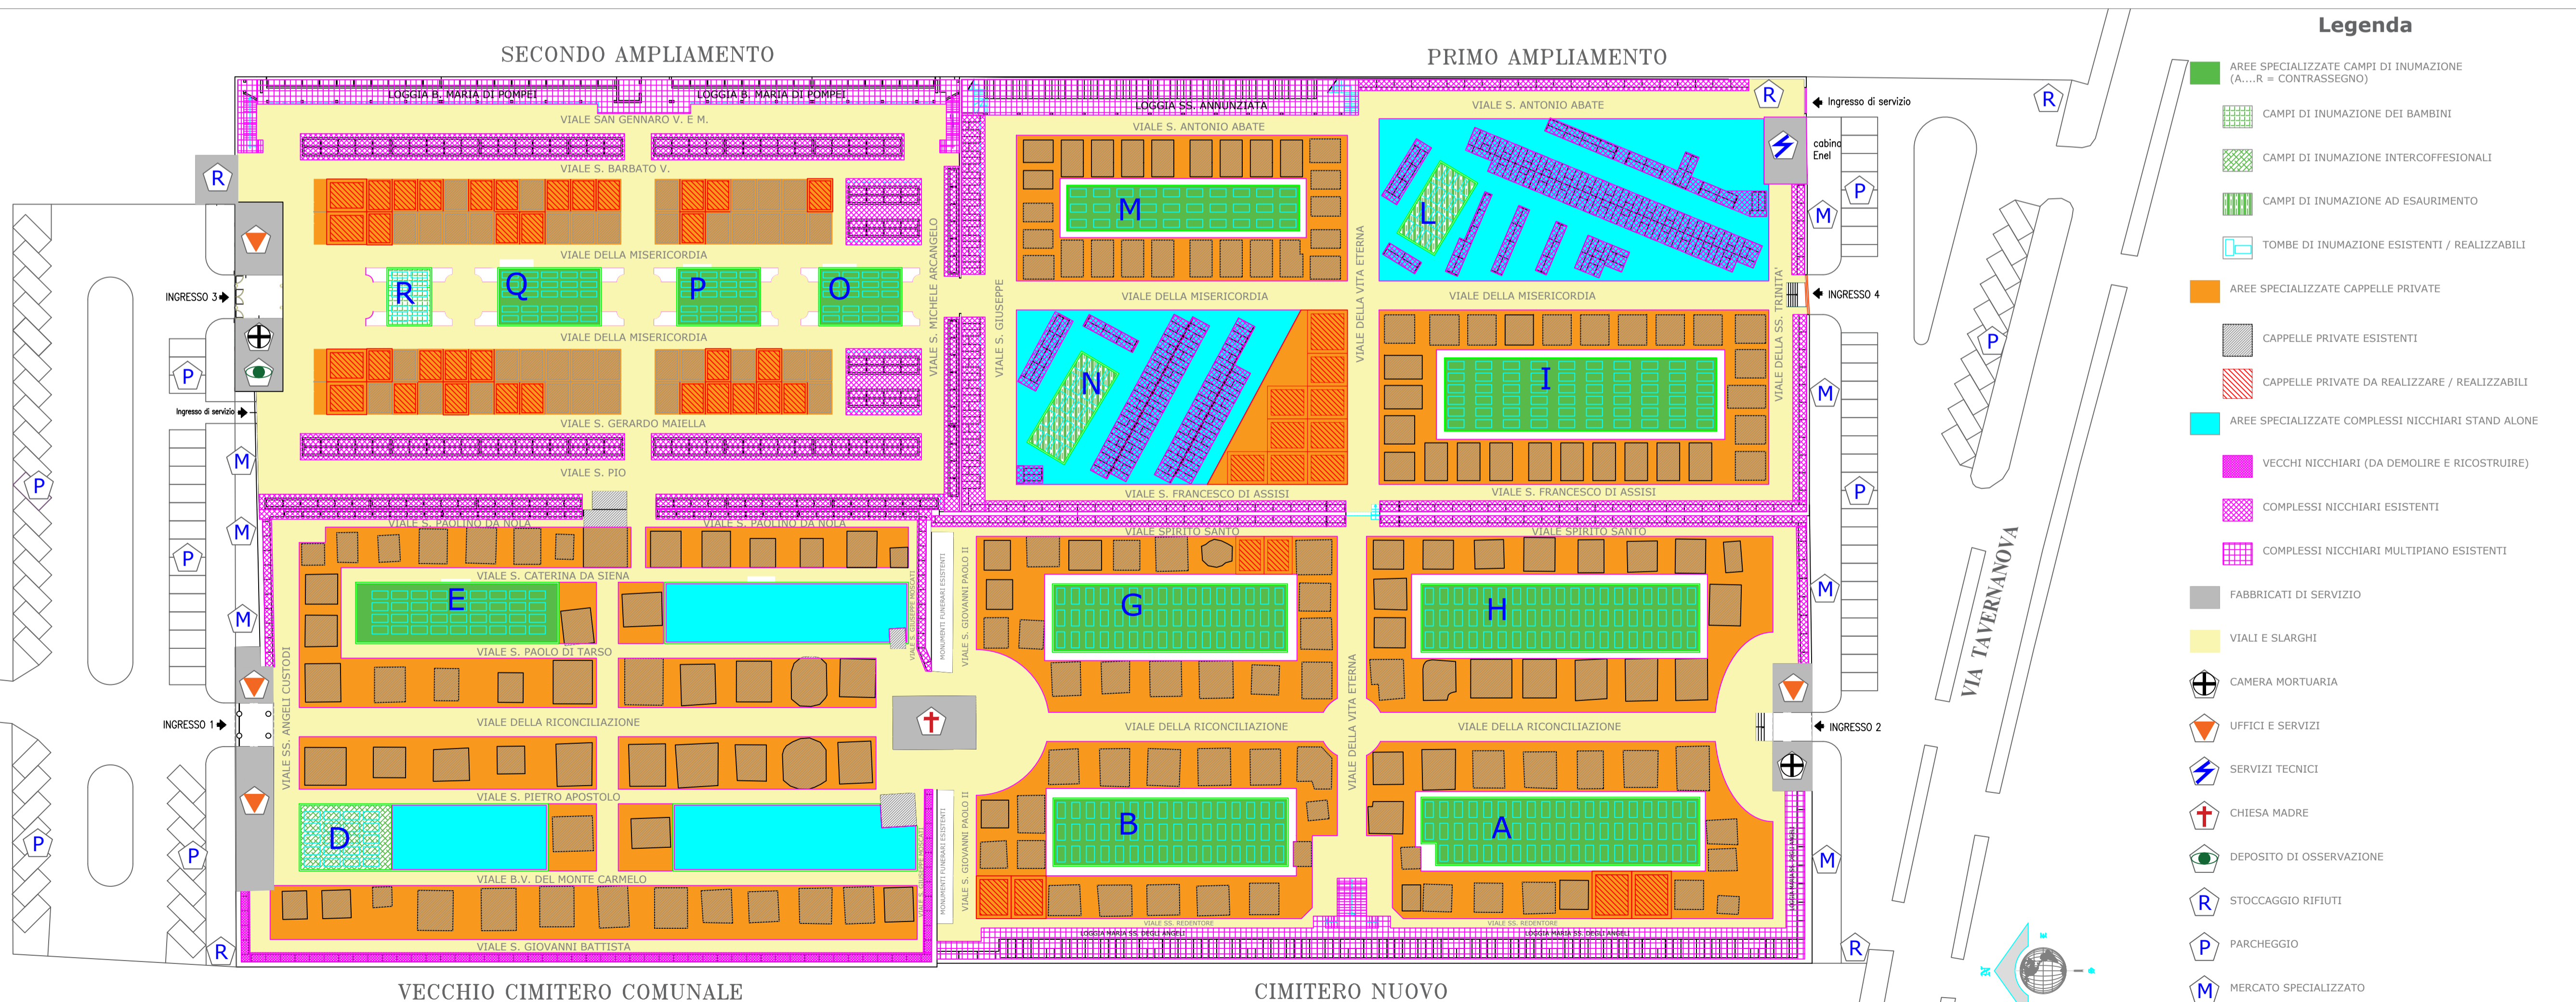

Legenda

- AREE SPECIALIZZATE CAMPI DI INUMAZIONE (A...R = CONTRASSEGNO)
- CAMPI DI INUMAZIONE DEI BAMBINI
- CAMPI DI INUMAZIONE INTERCOFFESIONALI
- CAMPI DI INUMAZIONE AD ESAURIMENTO
- TOMBE DI INUMAZIONE ESISTENTI / REALIZZABILI
- AREE SPECIALIZZATE CAPPELLE PRIVATE
- CAPPELLE PRIVATE ESISTENTI
- CAPPELLE PRIVATE DA REALIZZARE / REALIZZABILI
- AREE SPECIALIZZATE COMPLESSI NICCHIARI STAND ALONE
- VECCHI NICCHIARI (DA DEMOLIRE E RICOSTRUIRE)
- COMPLESSI NICCHIARI ESISTENTI
- COMPLESSI NICCHIARI MULTIPIANO ESISTENTI
- FABBRICATI DI SERVIZIO
- VIALI E SLARGHI
- CAMERA MORTUARIA
- UFFICI E SERVIZI
- SERVIZI TECNICI
- CHIESA MADRE
- DEPOSITO DI OSSERVAZIONE
- STOCCAGGIO RIFIUTI
- PARCHEGGIO
- MERCATO SPECIALIZZATO