

COMUNE DI CICCIANO
Città Metropolitana di Napoli

**RIQUALIFICAZIONE DEL CENTRO SPORTIVO
RIONE GESCAL DI CICCIANO**

ELABORATI GRAFICI

**TAVOLA
2**


-Inquadramento
-Planimetria
scala 1:200

PFTE

PROGETTO



INQUADRAMENTO

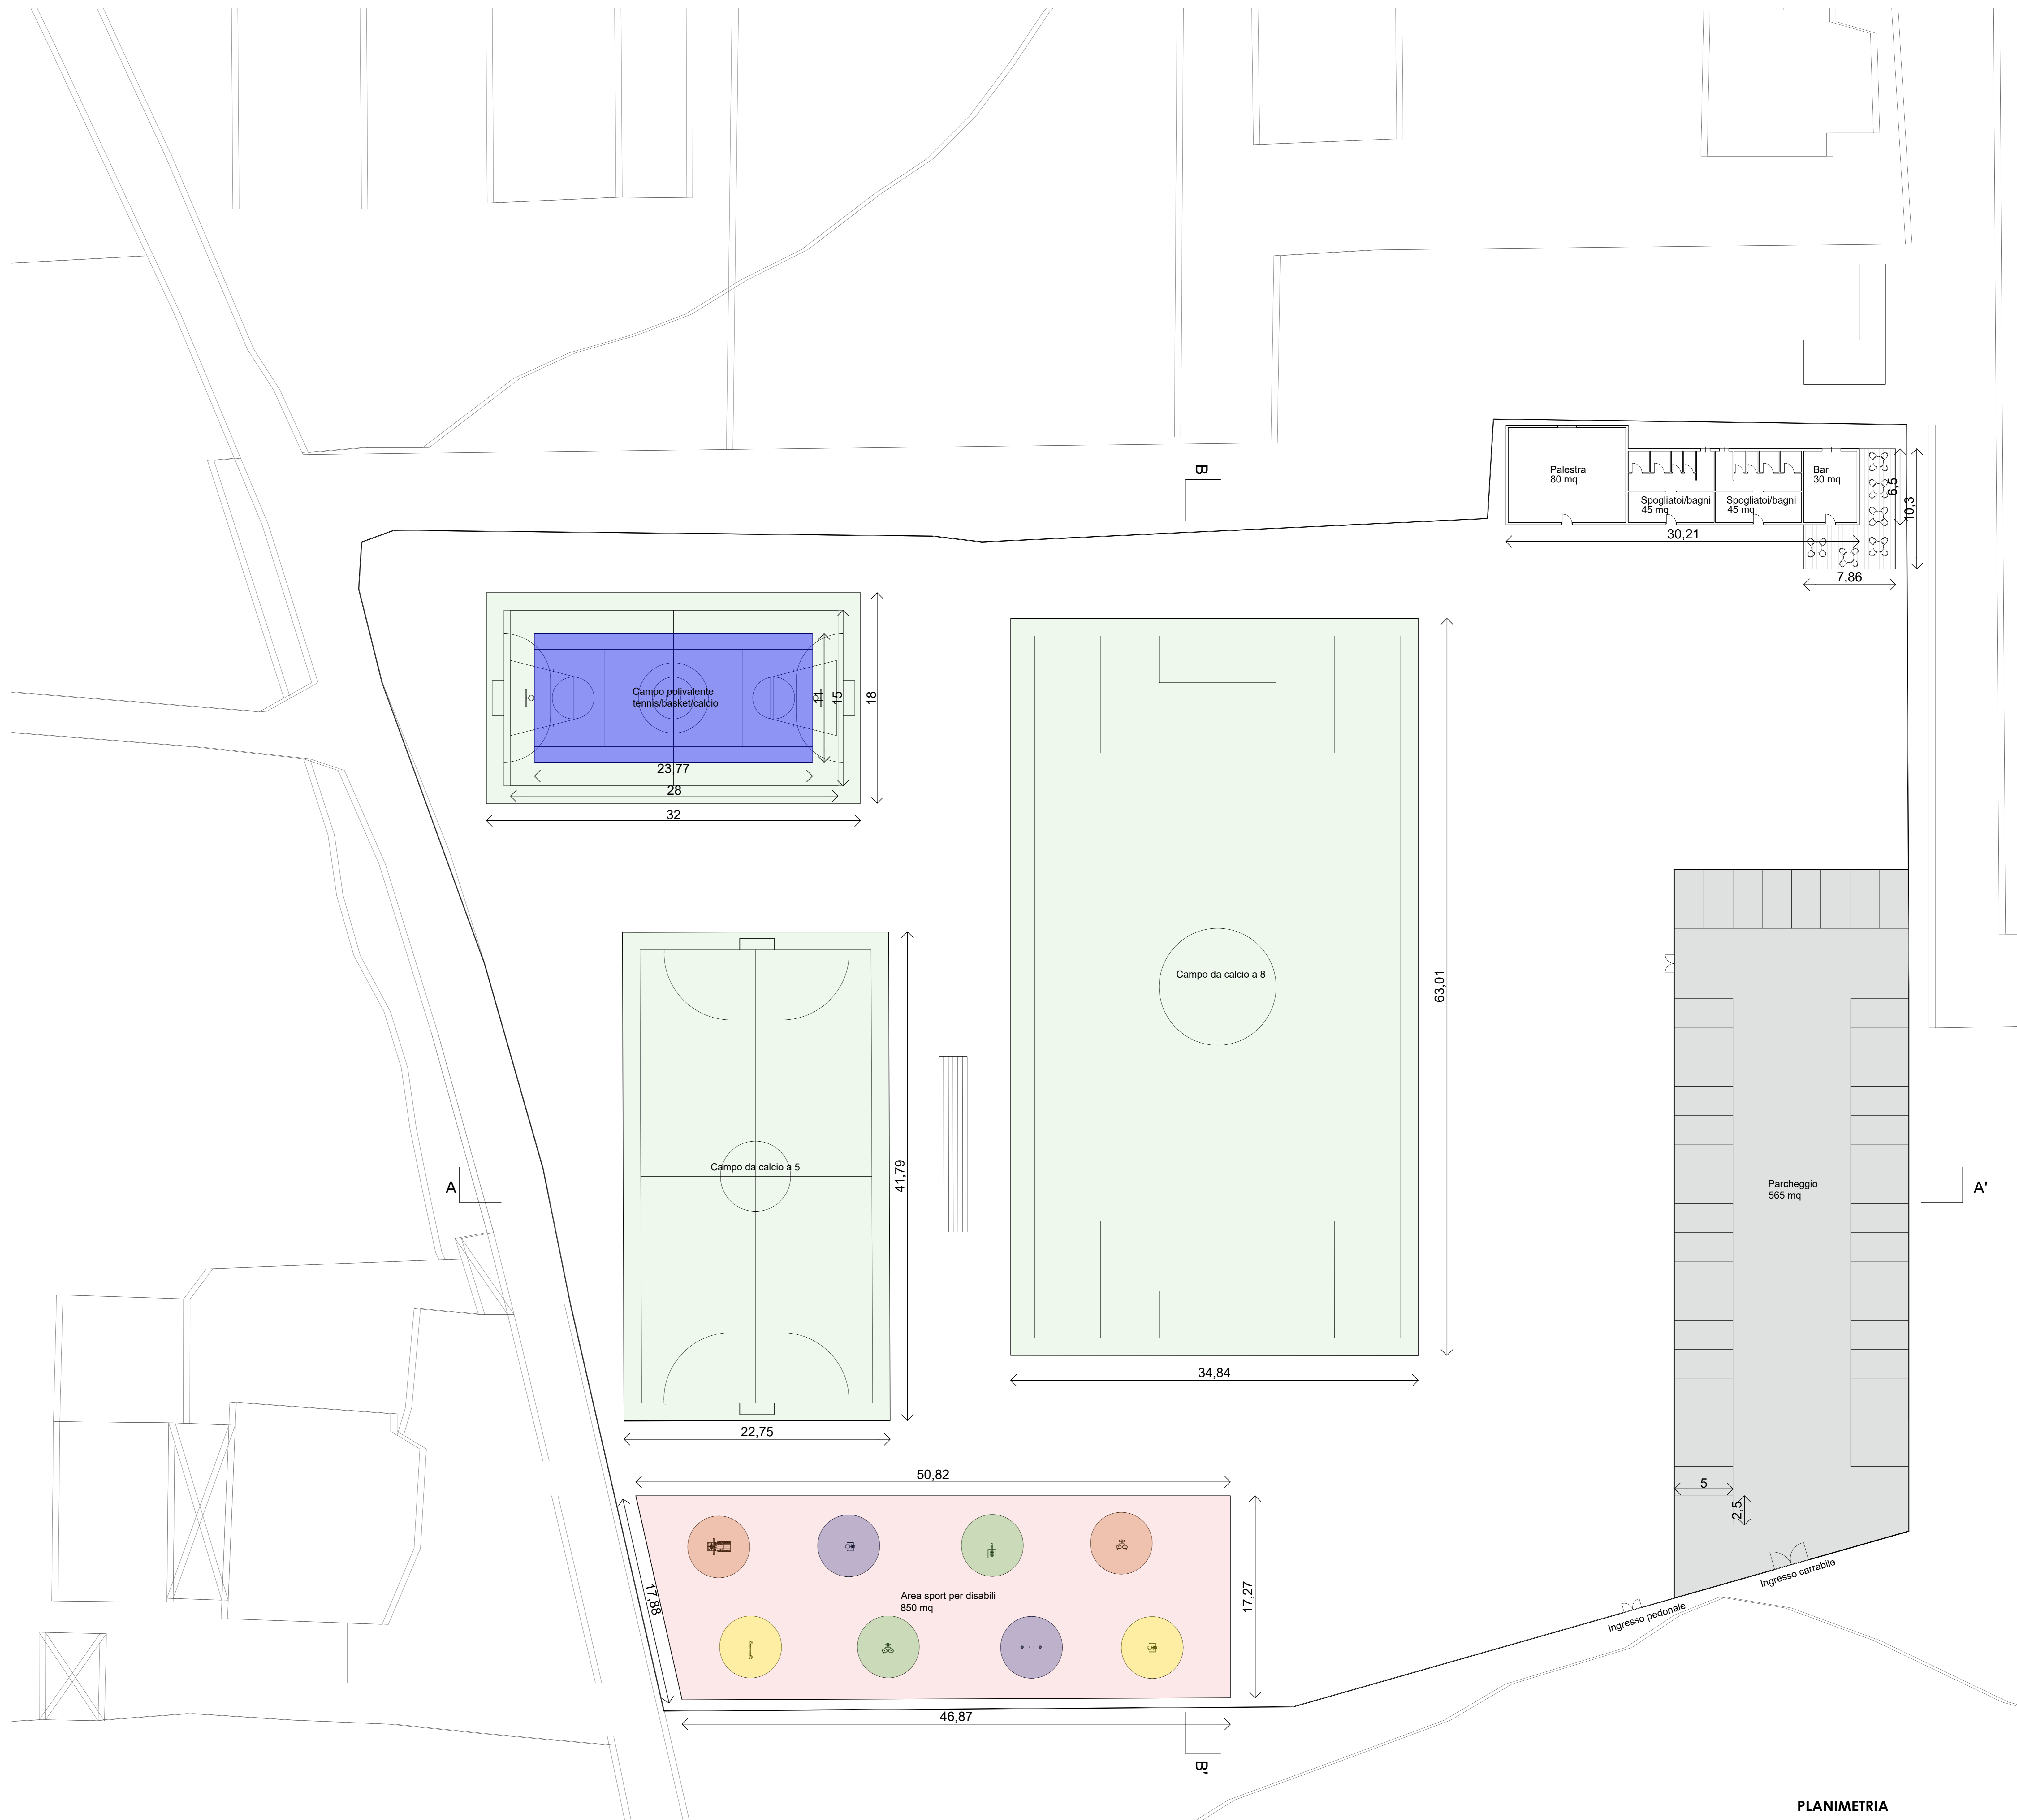

PLANIMETRIA